

Município de Missal

ESTADO DO PARANÁ



DECRETO Nº 5.609, DE 17 DE JUNHO DE 2021

DECLARA DE UTILIDADE PÚBLICA PARA FINS DE DESAPROPRIAÇÃO AS ÁREAS ESPECIFICADAS DESTINADA A OBRA DO TREVO NA PR-497, NESTE MUNICÍPIO DE MISSAL (ACESSO AO MUNICÍPIO DE SÃO MIGUEL DO IGUAÇU) E DÁ OUTRAS PROVIDÊNCIAS

O Prefeito Municipal de Missal, Estado do Paraná, no uso de suas atribuições legais, de acordo com os termos do art. 7º, inciso XVIII, da Lei Orgânica Municipal; Lei Municipal nº 1.565, de 21 de dezembro de 2021; e art. 5º, inciso XXIV, da Constituição Federal de 1988,

R E S O L V E

Art. 1º - Declarar de **UTILIDADE PÚBLICA**, para fins de desapropriação, as áreas localizadas na zona rural deste Município de Missal – PR, conforme Mapa e Memorial Descritivo (anexos), os quais passam a fazer parte do presente Decreto, com as seguintes especificações:

§ 1º - Parte ideal correspondente a 315,50 m² (trezentos e quinze metros e cinquenta décímetros quadrados) do **LOTE RURAL Nº 171**, o qual possui área total de 31.800 m², registrado no Cartório de Registro de Imóveis da Comarca de Medianeira sob a Matrícula nº 019, de propriedade da Senhora **RENI ANA BONFLEUR**, inscrita no Cadastro de Pessoas Físicas (CPF) sob o nº 029.054.549-05, casada com o Senhor **OTTOMAR BONFLEUR**, inscrito no Cadastro de Pessoas Físicas (CPF) sob o nº 165.924.259-20;

§ 2º - Parte ideal correspondente a 1.028,50 m² (um mil e vinte e oito metros e cinquenta décímetros quadrados) dos **LOTES RURAIS Nº 17 E 18**, o qual possui área total de 14.680 m², com registro no Cartório de Registro de Imóveis da Comarca de



Município de Missal

ESTADO DO PARANÁ



Medianeira sob matrícula nº 21.913, de propriedade do Senhor **CALISTO KUNZ**, inscrito no Cadastro de Pessoas Físicas (CPF) sob o nº 285.091.969-15.

§ 3º - As áreas objetos das presentes declarações de utilidade pública para fins de desapropriações passam a integrar o Sistema Viário do Município de Missal.

Art. 2º - Este Decreto entra em vigor na data de sua publicação.

GABINETE DO PREFEITO MUNICIPAL DE MISSAL, 17 DE JUNHO DE 2021.


Adilto Luis Ferrari
Prefeito Municipal



Fone/Fax: (45) 3244-8000
CNPJ: 78.101.847/0001-50
Rua Nossa Senhora da Conceição, 555
Centro | Caixa Postal 01 | 85.890-000 | Missal | Paraná

Município de Missal

ESTADO DO PARANÁ



MEMORIAL DESCRITIVO FAIXA DE DOMÍNIO AFETADA

Imóvel: Chácaras nº 17 e 18, situado no Perímetro Urbano do Município de Missal-PR.

Matrícula: 21913

Área Total: 14.680,75 m²

Área Afetada: 1.028,50 m²


LIMITES E CONFRONTAÇÕES DO IMÓVEL

Perímetro – Iniciando ao norte, por uma linha com 5,16m, Az 107°57'32", confrontando com o Lote Urbano nº18D; seguido por uma linha com 68,28m, Az 194°00'34", confrontando com a Rua João XXIII; seguido por outra linha com 18,28m, Az 305°35'57", confrontando com a faixa de domínio da Rua Floriano Maldaner; seguido por outra linha com 1,93m, Az 97°21'19", seguido por outra com 8,96m, Az 73°38'24", seguido por outra linha com 0,49m, Az 69°13'32", seguido por outra linha com 0,66m, Az 55°51'18", todas confrontando com as Chácaras nº 17 e 18; seguido por outra linha com 156,38m, Az 14°30'11", confrontando com a faixa de domínio da Rua João XXIII, interceptando o ponto inicial.

Missal, 22 de Junho de 2021.



Fone/Fax: (45) 3244-8000
CNPJ: 78.101.847/0001-50
Rua Nossa Senhora da Conceição, 555
Centro | Caixa Postal 01 | 85.890-000 | Missal | Paraná

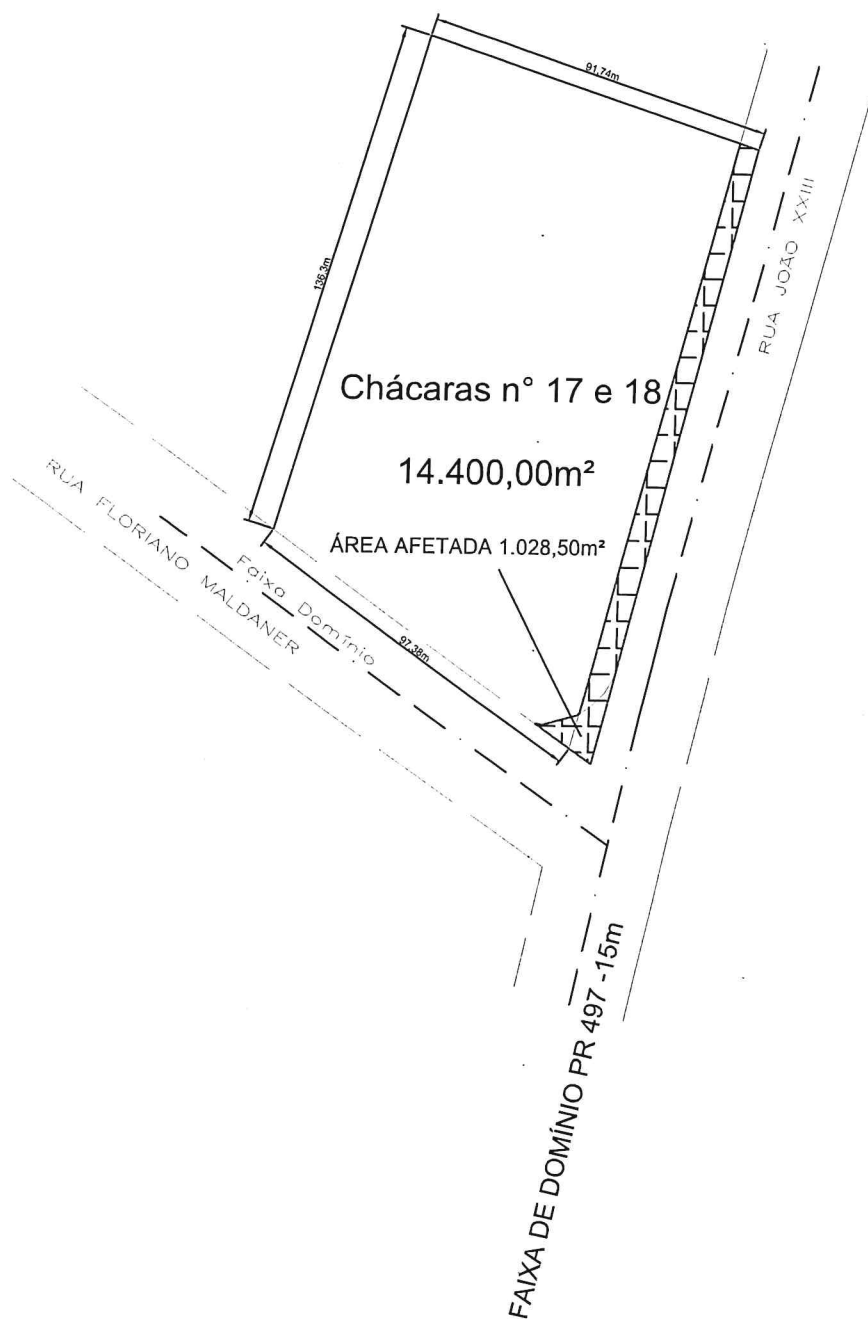

		ÁREA: 1.028,50m ²
PERÍMETRO URBANO ---	CIDADE DE MISSAL	ESCALA: 1/2000
DENOMINADO CHÁCARAS N°s N°: 17 E 18 - MATRÍCULA N° 21913 - CROQUI		
MUNICÍPIO: MISSAL-----ESTADO: PARANÁ	DESENHO: MARZO	
CALISTO KUNZ CPF: 285.091.969-15		ÁREA MATRÍCULA: 14.680,75m ²

Município de Missal

ESTADO DO PARANÁ



MEMORIAL DESCRITIVO FAIXA DE DOMÍNIO AFETADA

Imóvel: Parte do Lote Rural nº 171, situado no Município de Missal-PR.

Matrícula: 019

Área Total: 31.800,00 m²

Área Afetada: 315,50 m²

LIMITES E CONFRONTAÇÕES DO IMÓVEL

Perímetro – Iniciando ao norte, por uma linha com 35,90, Az 114°33'37", confrontando com a Rua Floriano Maldaner; seguido por outra linha com 9,97m, Az 277°18'46, seguido por outra linha com 2,95m, Az 273°13'42", seguido por outra linha com 6,62m, Az 265°10'44", seguido por outra linha com 4,77m, Az 253°53'45", seguido por outra linha com 4,79m, Az 244°11'01", seguido por outra linha com 9,58m, Az 229°04'08, seguido por outra linha com 3,09m, Az 215°50'10", seguido por outra linha com 3,38m, Az 211°03'54", todas confrontando com Parte do Lote Rural nº 171; seguido por outra linha com 29,85m, Az 12°32'46", confrontando com a faixa de domínio da Pr-497-km 15, interceptando o ponto inicial.

Missal, 22 de Junho de 2021.




Fone/Fax: (45) 3244-8000

CNPJ: 78.101.847/0001-50

Rua Nossa Senhora da Conceição, 555

Centro | Caixa Postal 01 | 85.890-000 | Missal | Paraná

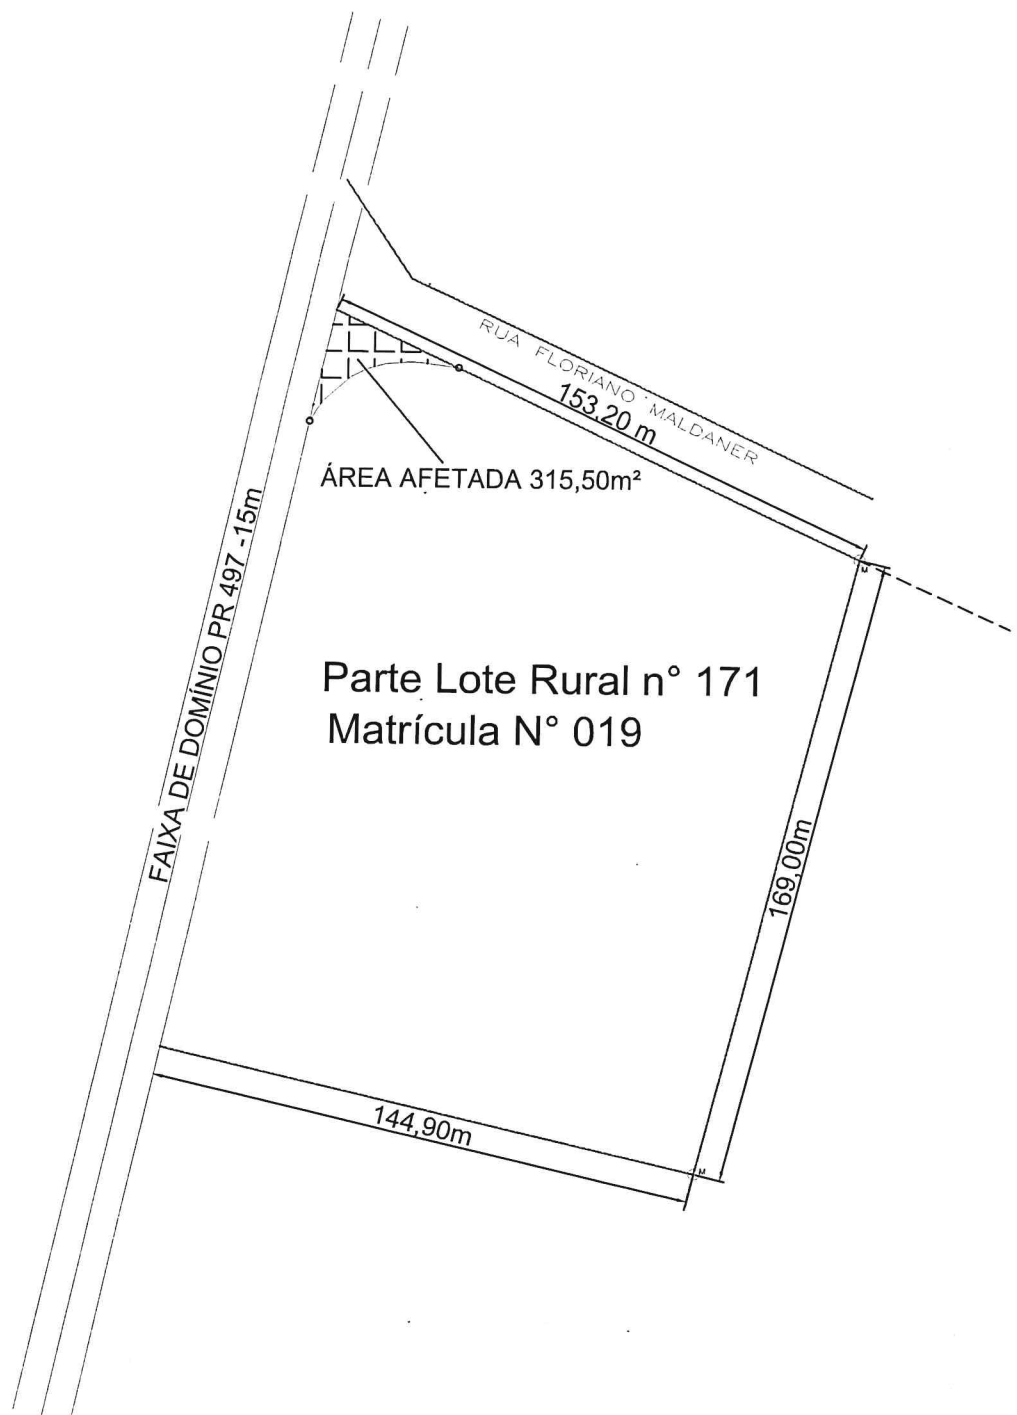

PARTE DO LOTE RURAL Nº: 171		AREA: 315,50m ²
PERÍMETRO RURAL ---	CIDADE DE MISSAL	ESCALA: 1/2000
DENOMINADO PARTE DO LOTE RURAL Nº: 171 - MATRÍCULA Nº 019 - CROQUI		
MUNICÍPIO: MISSAL-----ESTADO: PARANÁ	DESENHO: MARZO	

OTTOMAR BOUFLEUR
CPF: 395.325.349-20

ÁREA MATRÍCULA: 31.800,00m²