DECRETO Nº 6011 DE 20 DE JUNHO DE 2023

APROVA DESMEMBRAMENTO E REMEMBRAMENTO DE LOTES URBANOS

O Prefeito Municipal de Missal, Estado do Paraná, no uso de suas atribuições legais e com base nas Leis Municipais que compõem o Plano Diretor,

R E S O L V E

Art. 1º - Fica aprovada a Subdivisão em forma de desmembramento do imóvel "Lote Urbano nº 15, da quadra nº 38", situado no perímetro urbano do Município de Missal, conforme matrícula nº 21.928, com área total de 1.975,00 m², originando o total de 2 (dois) lotes.

Parágrafo Único - A denominação dos imóveis resultantes dessa subdivisão, cujos limites e confrontações constam no mapa e memorial descritivo anexos, passa a ser:

I – Lote Urbano nº 15, da quadra nº 38, com área de 1.350,00 m²;

II – Lote Urbano nº 15C, da quadra nº 38, com área de 625,00 m²;


Art. 2º - Aprovar o Remembramento (Unificação) dos imóveis "Lote Urbano nº 15A-1 e Lote Urbano nº 15C, ambos da quadra nº 38", totalizando juntos a área de 3.525,00 m², situados no Perímetro Urbano do Município de Missal, conforme Planta de Unificação e Memorial Descritivo anexos, que ficam fazendo parte do presente Decreto.

Parágrafo Único – O lote unificado passa a ser denominado "Lote Urbano nº 15A-1, da quadra nº 38".

Art. 3º - Este Decreto entra em vigor na data de sua publicação.

GABINETE DO PREFEITO MUNICIPAL DE MISSAL, 20 DE JUNHO DE 2023

Adilto Luis Ferrari
Prefeito Municipal

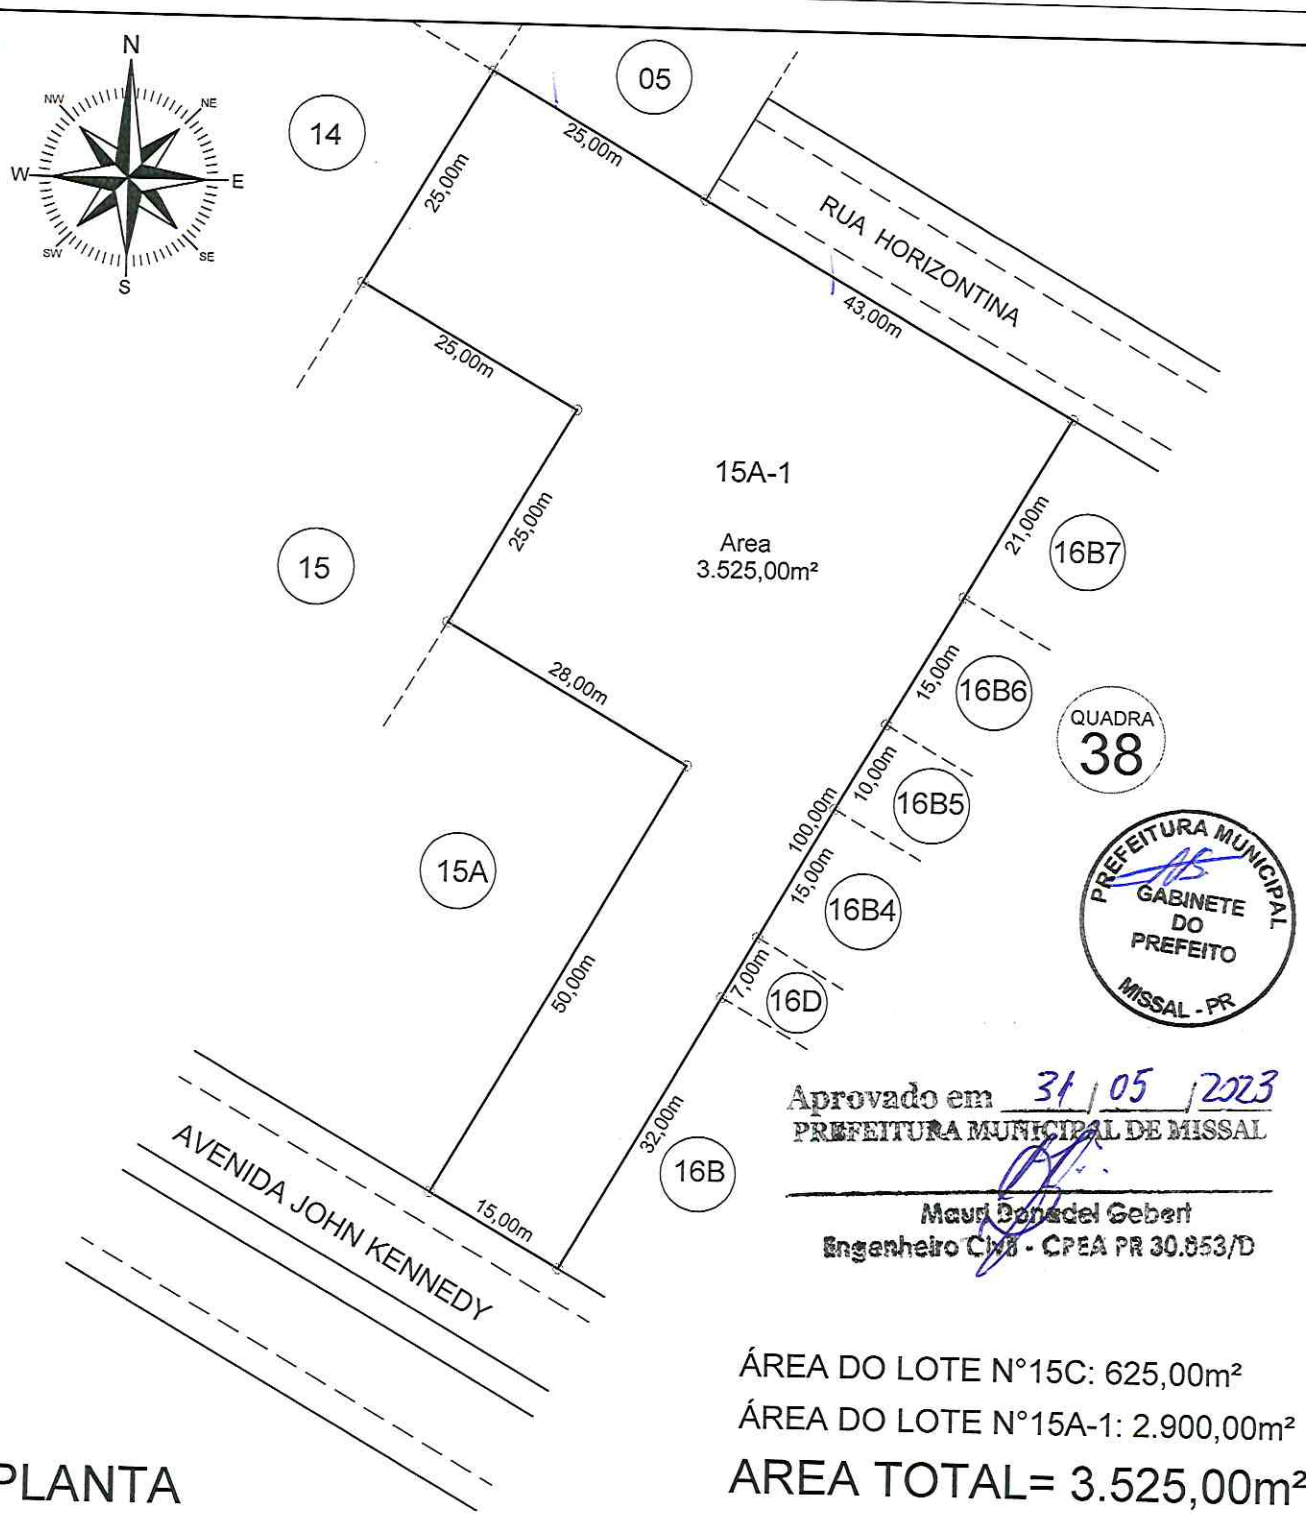

PREFEITURA MUNICIPAL
GABINETE DO PREFEITO
MISSAL - PR

Aprovado em 31/05/2023
PREFEITURA MUNICIPAL DE MISSAL

Mauri Donadel Gebert
Engenheiro Civil - CREA PR 30.853/D

ÁREA DO LOTE N°15C: 625,00m²

ÁREA DO LOTE N°15A-1: 2.900,00m²

AREA TOTAL= 3.525,00m²

PLANTA

TÍTULO: MAPA DE UNIFICAÇÃO DOS LOTES URBANOS N°15A-1 E 15C DA QUADRA N°38 - DENOMINADOS DE LOTE URBANO N° 15A-1 - SITUADO NO PERIMETRO URBANO DA CIDADE DE MISSAL - PR.

PROPRIETÁRIOS:

GILBERTO ROQUE STRIEDER
CPF: 645.360.339-04

LISETE CECÍLIA STRIEDER
CPF: 007.169.579-65

RESP. TÉCNICO:

LEOCIR STODULSKI - ENGº. CIVIL
CREA PR 86.723/D

PROJETOS
EXECUÇÕES DE OBRAS
MEDIÇÕES - SISLEG - MAPAS
LICENCIAMENTOS AMBIENTAIS

STODULSKI
ENGENHARIA

FONE: (45) 3244-1962 - 9119-1962
leocirstodulski@hotmail.com

ESCALA:	DATA:	DESENHO:
1/7500	04 / 04 / 2023	SIDNEI S. POSSENTTI

STODULSKI
ENGENHARIA
www.stodulski.com.br

MEMORIAL DESCRITIVO

Memorial descritivo de unificação dos lotes urbanos nº15C e n°15A-1 da Quadra n°38 - Denominados de lote Urbano n°15A-1 - Situado no Perímetro Urbano do Município de Missal-Paraná.

Área do lote urbano nº15C.....625,00m²
Área do lote urbano n°15A-1.....2.900,00m²
Área Total Unificada.....3.525,00m²

LIMITES E CONFRONTAÇÕES

NORTE= Por uma linha reta medindo 25,00 metros, confrontando com o lote urbano n°05 da mesma quadra, seguindo por outra linha reta medindo 43,00 metros, confrontando com a Rua Horizontina.

LESTE= Por uma linha reta medindo 21,00 metros, confrontando com o lote urbano nº16B7, seguindo por outra linha reta medindo 15,00 metros, confrontando com o lote urbano n°16B6, seguindo por outra linha reta medindo 10,00 metros, confrontando com o lote urbano n°16B5, seguindo por outra linha reta medindo 15,00 metros, confrontando com o lote urbano n°16B4, seguindo por outra linha reta medindo 7,00 metros, confrontando com o lote urbano n°16D, seguindo por outra linha reta medindo 32,00 metros, confrontando com o lote urbano n°16B todos da mesma quadra.

SUL= Por uma linha reta medindo 15,00 metros, confrontando com a Avenida John Kennedy, seguindo por outra linha reta medindo 28,00 metros, confrontando com o lote urbano n°15A da mesma quadra, seguindo por outra linha reta medindo 25,00 metros, confrontando com o lote urbano n°15 da mesma quadra.

OESTE= Por uma linha reta medindo 50,00 metros, confrontando com o lote urbano n°15A da mesma quadra, seguindo por outra linha reta medindo 25,00 metros, confrontando com parte do lote urbano n°15 da mesma quadra, seguindo por outra linha reta medindo 25,00 metros, confrontando com parte do lote urbano n°14 da mesma quadra.

Missal (PR), 05 de abril de 2023.

Proprietários:

Gilberto R. Strieder
Gilberto Roque Strieder
CPF: 645.360.339-04


Lisete C. Strieder
Lisete Cecilia Strieder
CPF: 007.169.579-65

PREFEITURA MUNICIPAL GABINETE DO PREFEITO MISSAL - PR

Resp. Técnico:
Engº Civil - **Leocir Stodulski**
CREA-PR 86.723/D

Aprovado em 31/05/2023
PREFEITURA MUNICIPAL DE MISSAL
Mauri Donadel Gobert
Engenheiro Civil - CREA PR 30.653/D

Obs: O lote desmembrado nº15C será unico e exclusivamente para fins de unificação com o lote n°15A-1 da Matricula n°39.238.

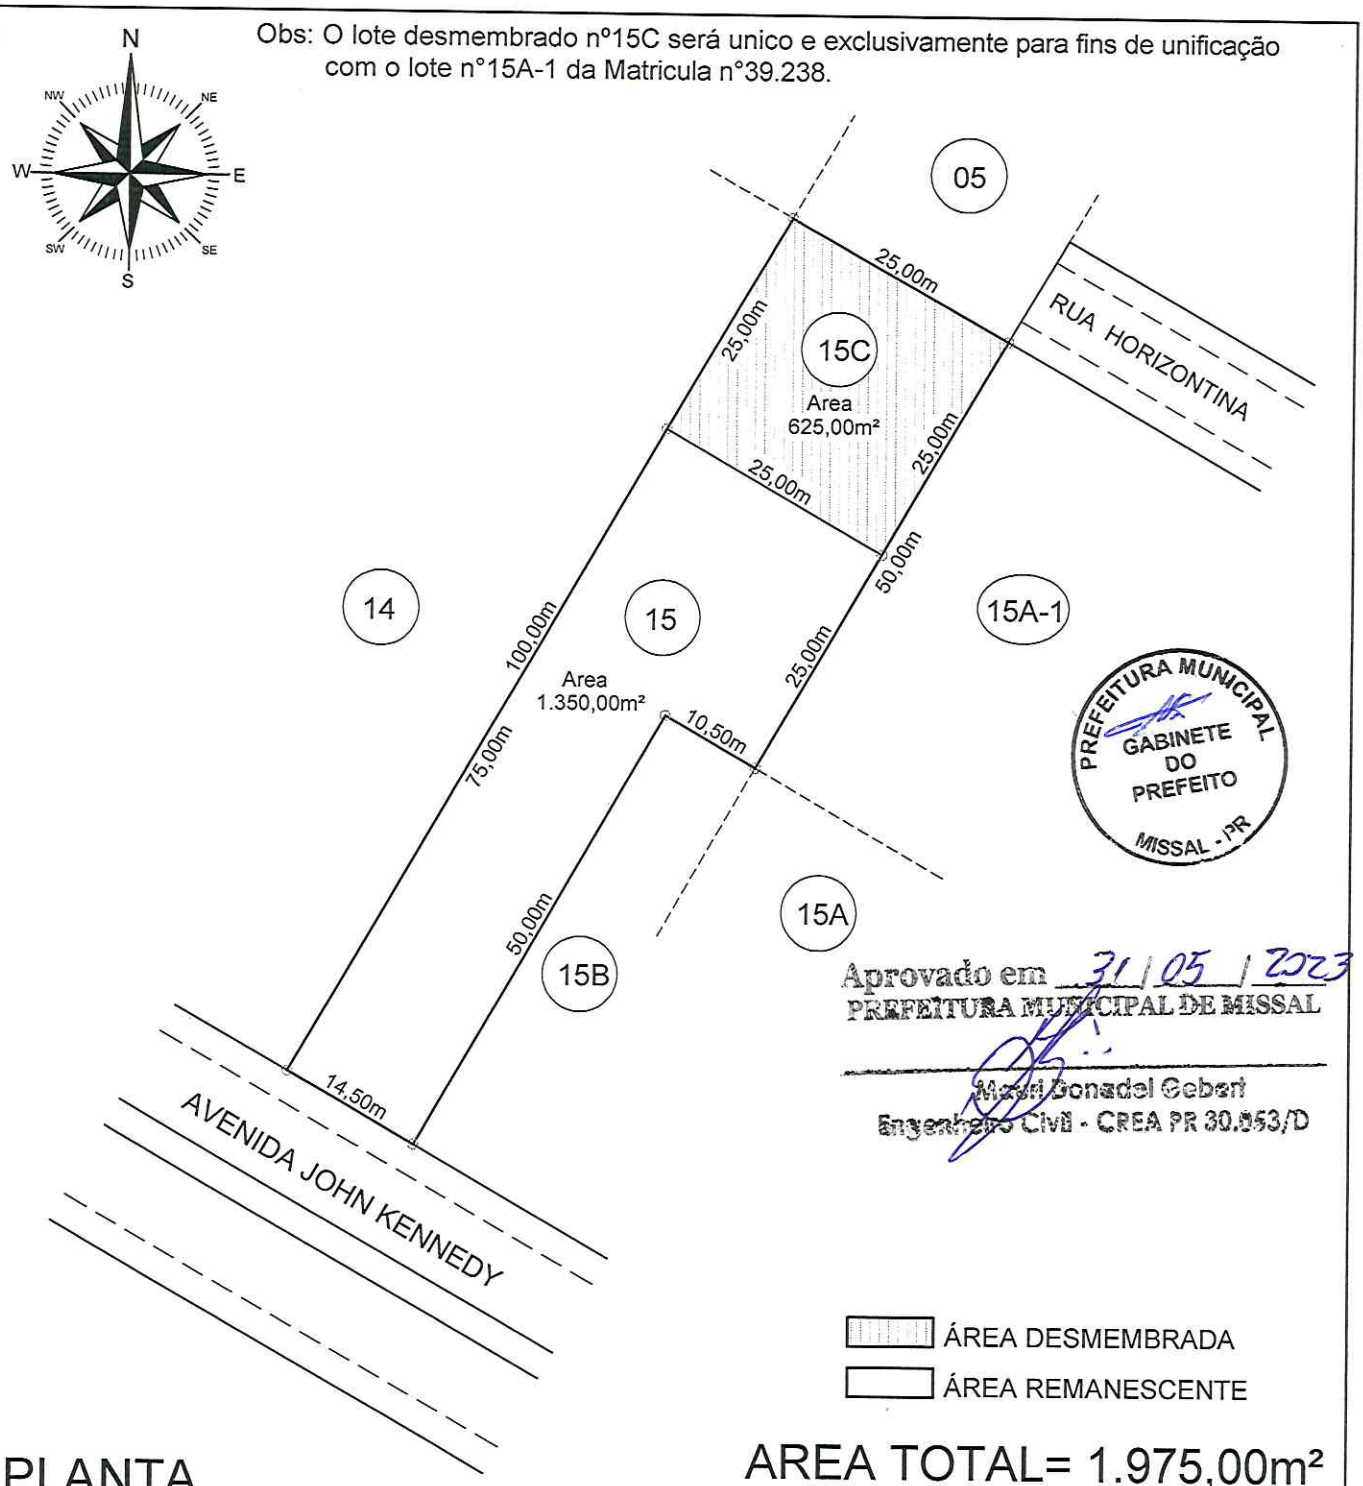

PREFEITURA MUNICIPAL
GABINETE DO PREFEITO
MISSAL - PR

Aprovado em 31 / 05 / 2023
PREFEITURA MUNICIPAL DE MISSAL
Mauri Bonadel Geberi
Engenheiro Civil - CREA PR 30.053/D

PLANTA

AREA TOTAL= 1.975,00m²

TÍTULO:
MAPA DE SUBDIVISÃO DO LOTE URBANO N°15 DA QUADRA N°38 - SITUADO NO PERIMETRO URBANO DA CIDADE DE MISSAL - PR.

PROPRIETÁRIOS:
LEONILA ZOEHLER
CPF: 523.913.299-20

RESP. TÉCNICO:
LEOCIR STODULSKI - ENGº. CIVIL
CREA PR 86.723/D

ESCALA: 1/7500

DATA: 04 / 04 / 2023

DESENHO: SIDNEI S. POSSENTTI

PROJETOS
EXECUÇÕES DE OBRAS
MEDIÇÕES - SISLEG - MAPAS
LICENCIAMENTOS AMBIENTAIS
STODULSKI
ENGENHARIA
FONE: (45) 3244-1962 - 9119-1962
leocirstodulski@hotmail.com

STODULSKI
ENGENHARIA

MEMORIAL DESCRITIVO

Memorial descritivo da área desmembrada do lote urbano nº15 da quadra n°38 - Denominada de lote urbano n°15C - Situado no Perímetro Urbano do Município de Missal - Paraná.

Área do lote urbano desmembrado n°15C..... 625,00m²

LIMITES E CONFRONTAÇÕES

NORTE= Por uma linha reta medindo 25,00 metros, confrontando com o lote urbano nº05 da mesma quadra.

LESTE= Por uma linha reta medindo 25,00 metros, confrontando com parte do lote urbano n°15A-1 da mesma quadra,

SUL= Por uma linha reta medindo 25,00 metros, confrontando com o lote remanescente n°15.

OESTE= Por uma linha reta medindo 25,00 metros, confrontando com parte do lote urbano n°14 da mesma quadra,

Missal (PR), 05 de abril de 2023.

Proprietário: _____
Leonila Zoehler
CPF: 523.913.299-20

Resp. Técnico: _____
Engº Civil - **Leocir Stodulski**
CREA-PR 86.723/D

PREFEITURA MUNICIPAL GABINETE DO PREFEITO MISSAL - PR

Aprovado em 31/05/2023
PREFEITURA MUNICIPAL DE MISSAL
_____
Mauri Conradi Gebert
Engenheiro Civil - CREA PR 30.053/D